


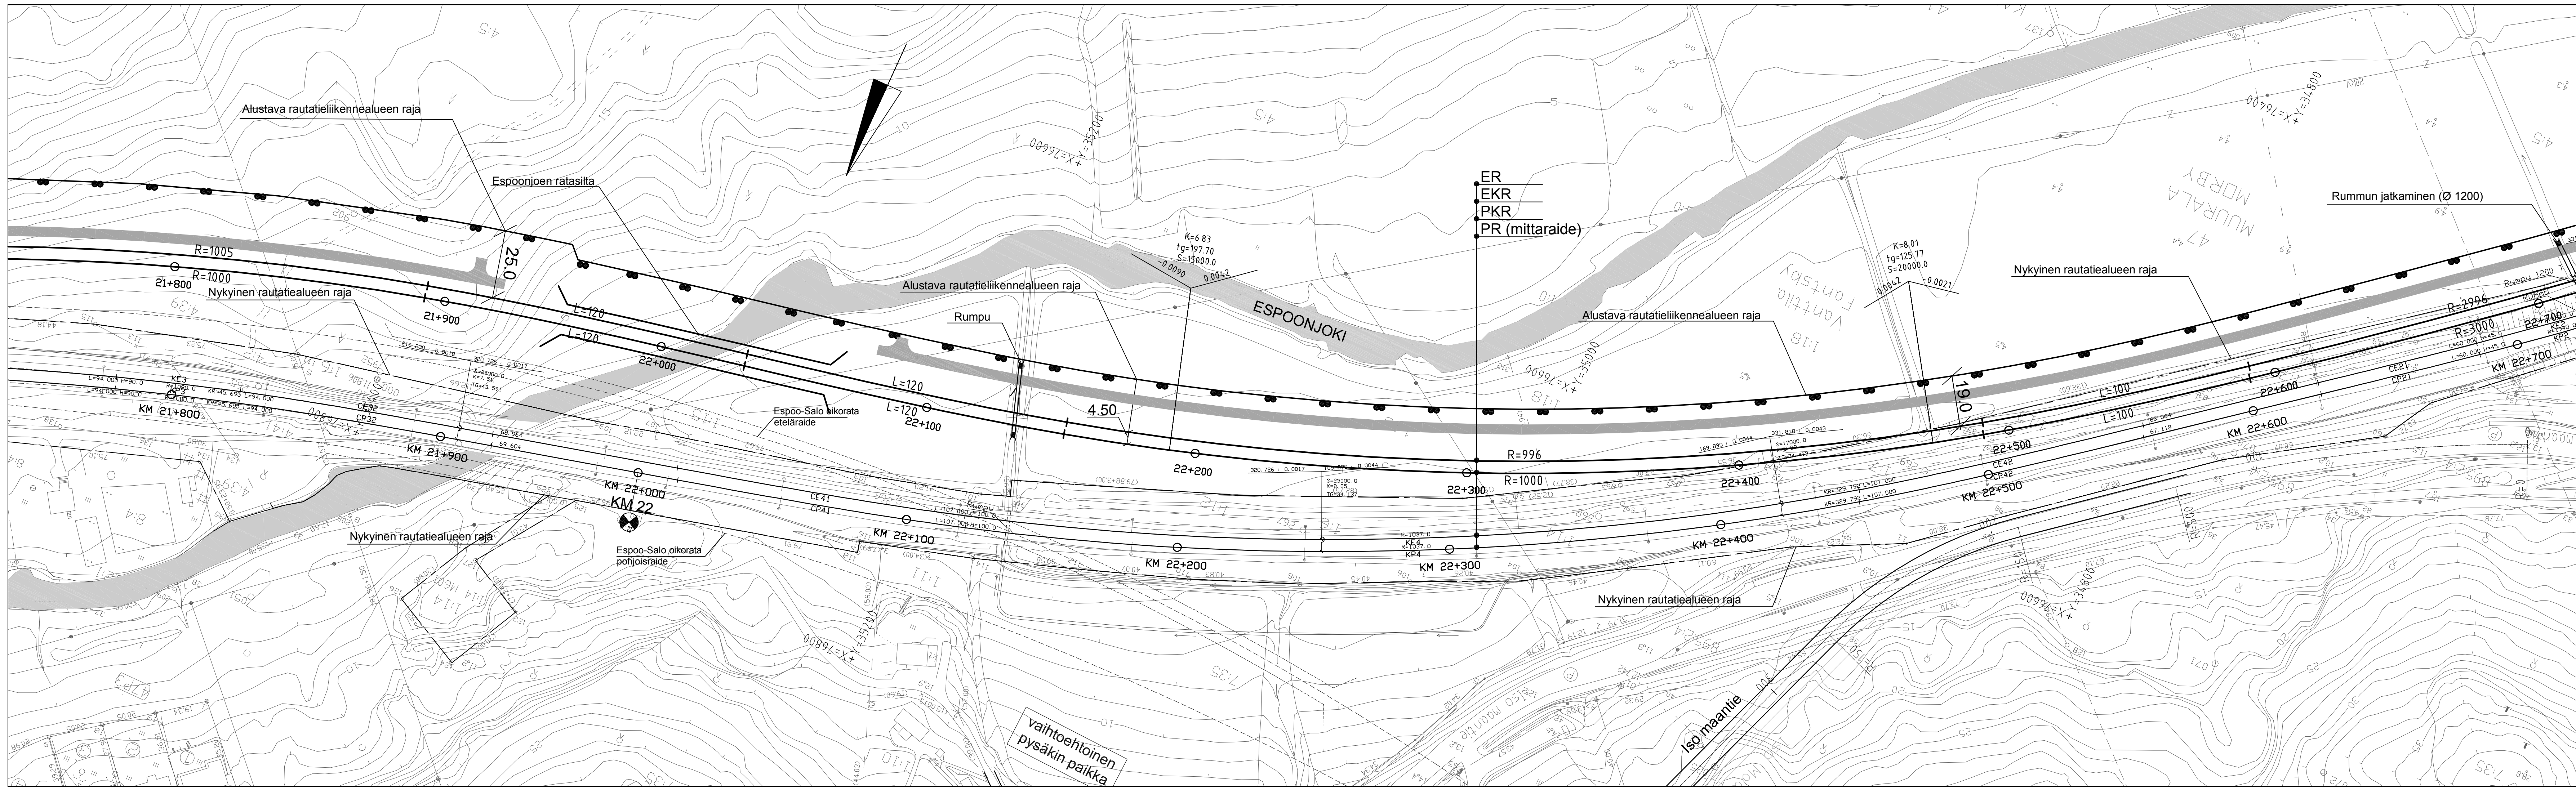



L:\1500\01610\_ESKAVI\_CAD\42\_Työselitys\ESPOON\_ERKA\MENIKKAUPUNKIRAITTEET\_22\_04\_2010.DWG, 30.2010 13:35:05



- Kaupunkiratahankeeseen kuuluvat raitteet
- Nykyiset raitteet
- - - - - ESA hankkeeseen kuuluvat raitteet
- Alustava rautatieliikennealueen raja
- Kaavan mukainen rautatieliikennealueen raja
- - - - - Nykyinen rautatiealueen raja

Muut.	Selitys	Pvm	Tehnyt	Pvm	Hyv.
Tilaaja	 	Hanke tai rataosa			
Toimittaja		Suunnitelma			
Piirt.		Suunnitelma			
Suunn.		Suunnitelma			
Tark.		Suunnitelma			
Hyv.		Suunnitelma			
Tarkastaja		Suunnitelma			
Tark.		Suunnitelma			
Hyv.		Suunnitelma			
Liik. hyv.		Suunnitelma			
Mittakaava		1:1000			
Koordinaattijärjestelmä		N60, VVJ			
Rataosan nro		121			
Tark.	Paikka	Laji	Numero	Muut.	Lehti
	1400	72	2188	3	6